


**Bebauungsplan "Erlenweg" (Fassung vom 12.09.2002, rechtsverbindlich seit 04.09.2003)**

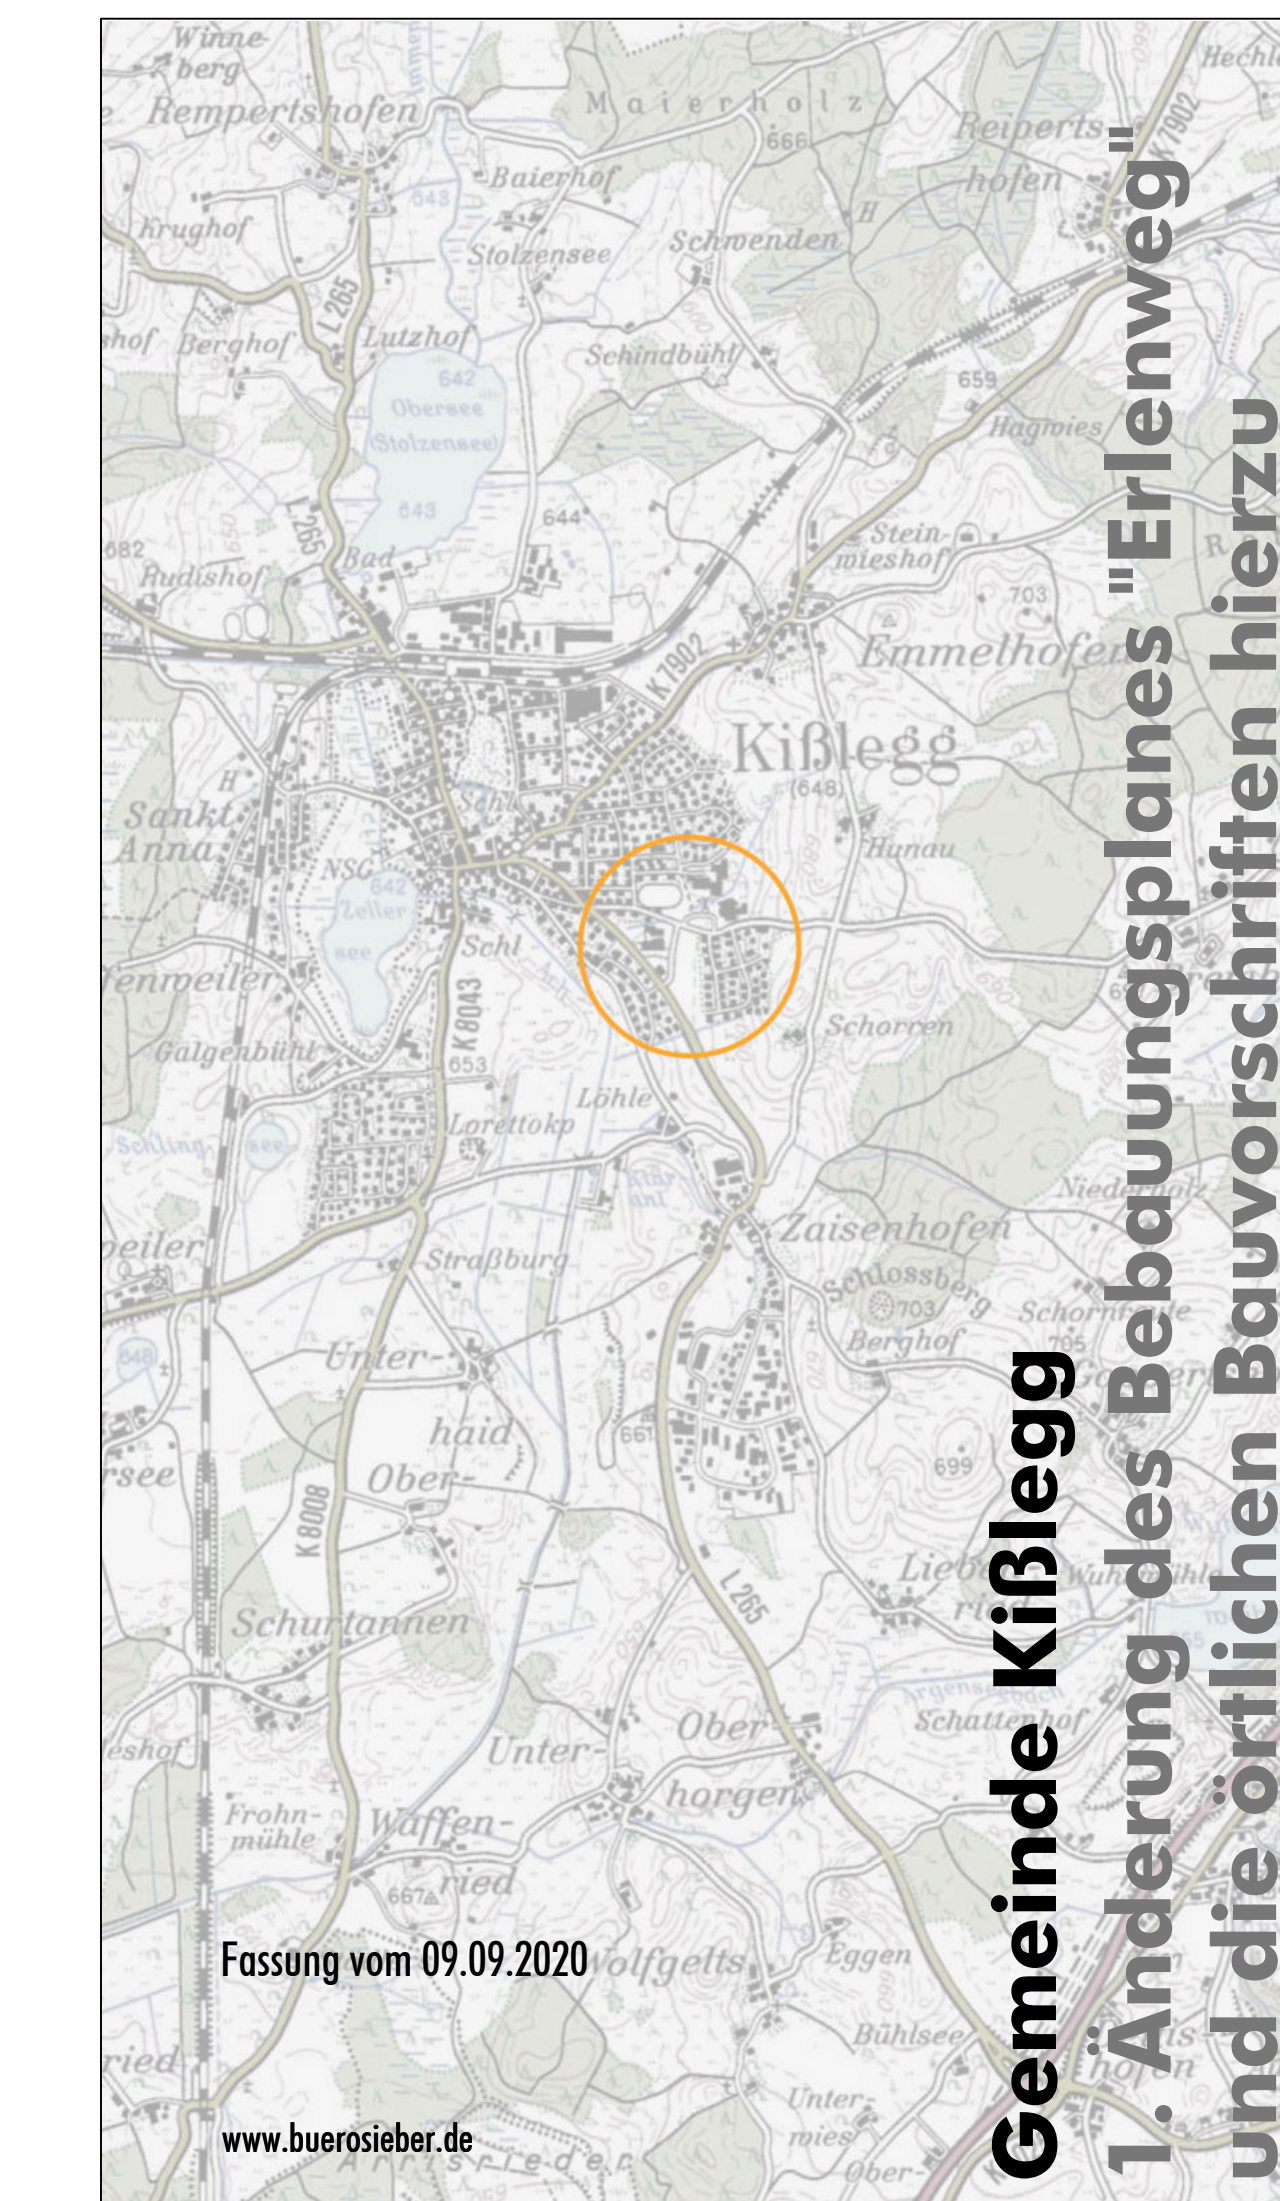

**1. Änderung des Bebauungsplanes "Erlenweg" und die örtlichen Bauvorschriften hierzu**