


M 1: 2.000
Bebauungsplan
"Loretto (Galgenbühlsiedlung)"
(Fassung vom 03.01.1979)

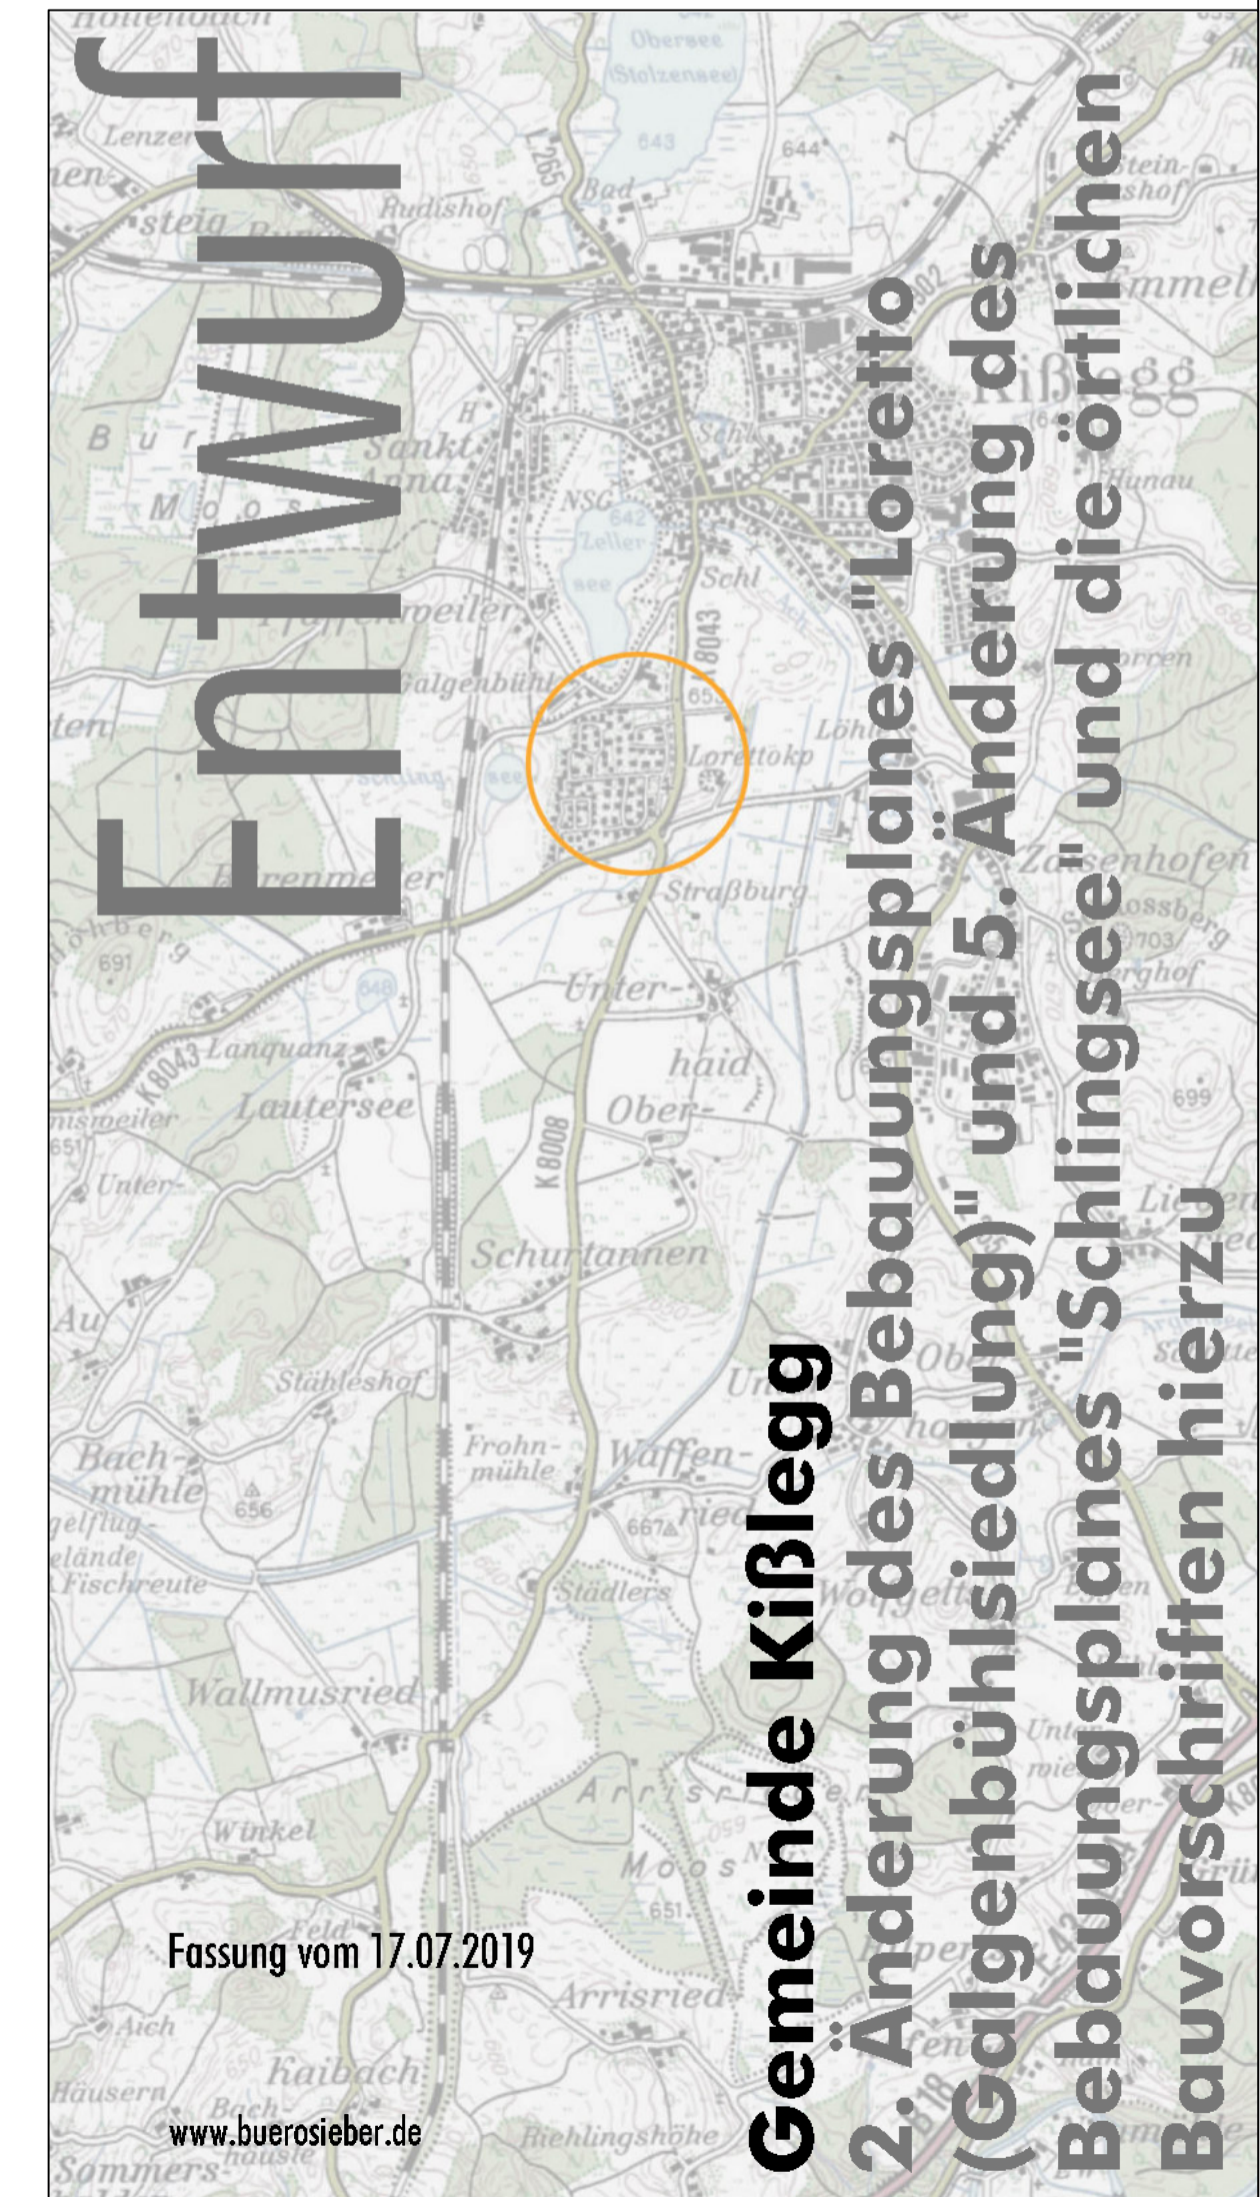

M 1: 500
 Fassung vom 17.07.2019
 www.buerostieber.de

Typenschemen für die planungsrechtlichen Festsetzungen (PF) und die örtlichen Bauvorschriften (ÖBV)

Typ 1	Typ 2
PF GRZ 0,20 Z II	PF GRZ 0,20 Z II
siehe Textteil ÖBV	H 3,50m
ÖBV SD	ÖBV FD

Zur näheren Erläuterung dieser und weiterer Festsetzungen und Vorschriften - siehe Textteil

M 1: 500

2. Änderung des Bebauungsplanes "Loretto (Galgenbühlsiedlung)" und 5. Änderung des Bebauungsplanes "Schlingsee" und die örtlichen Bauvorschriften hierzu

Gemeinde Kiblegg
2. Änderung des Bebauungsplanes "Loretto (Galgenbühlsiedlung)" und 5. Änderung des Bebauungsplanes "Schlingsee" und die örtlichen Bauvorschriften hierzu