





Typenschemen für die planungsrechtlichen Festsetzungen (PF) und die örtlichen Bauvorschriften (ÖBV)

Typ 5		Typ 8	
PF	GRZ 0,36	PF	GRZ 0,40
Z II	o	Z II	o
ÖBV	SD/PD/WD/FD DN _{sp} 22-42° DN _{PD/WD} 12-24°	ÖBV	SD/PD/WD/FD DN _{sp} 22-42° DN _{PD/WD} 12-24°

Zur näheren Erläuterung dieser und weiterer Festsetzungen und Vorschriften - siehe Textteil

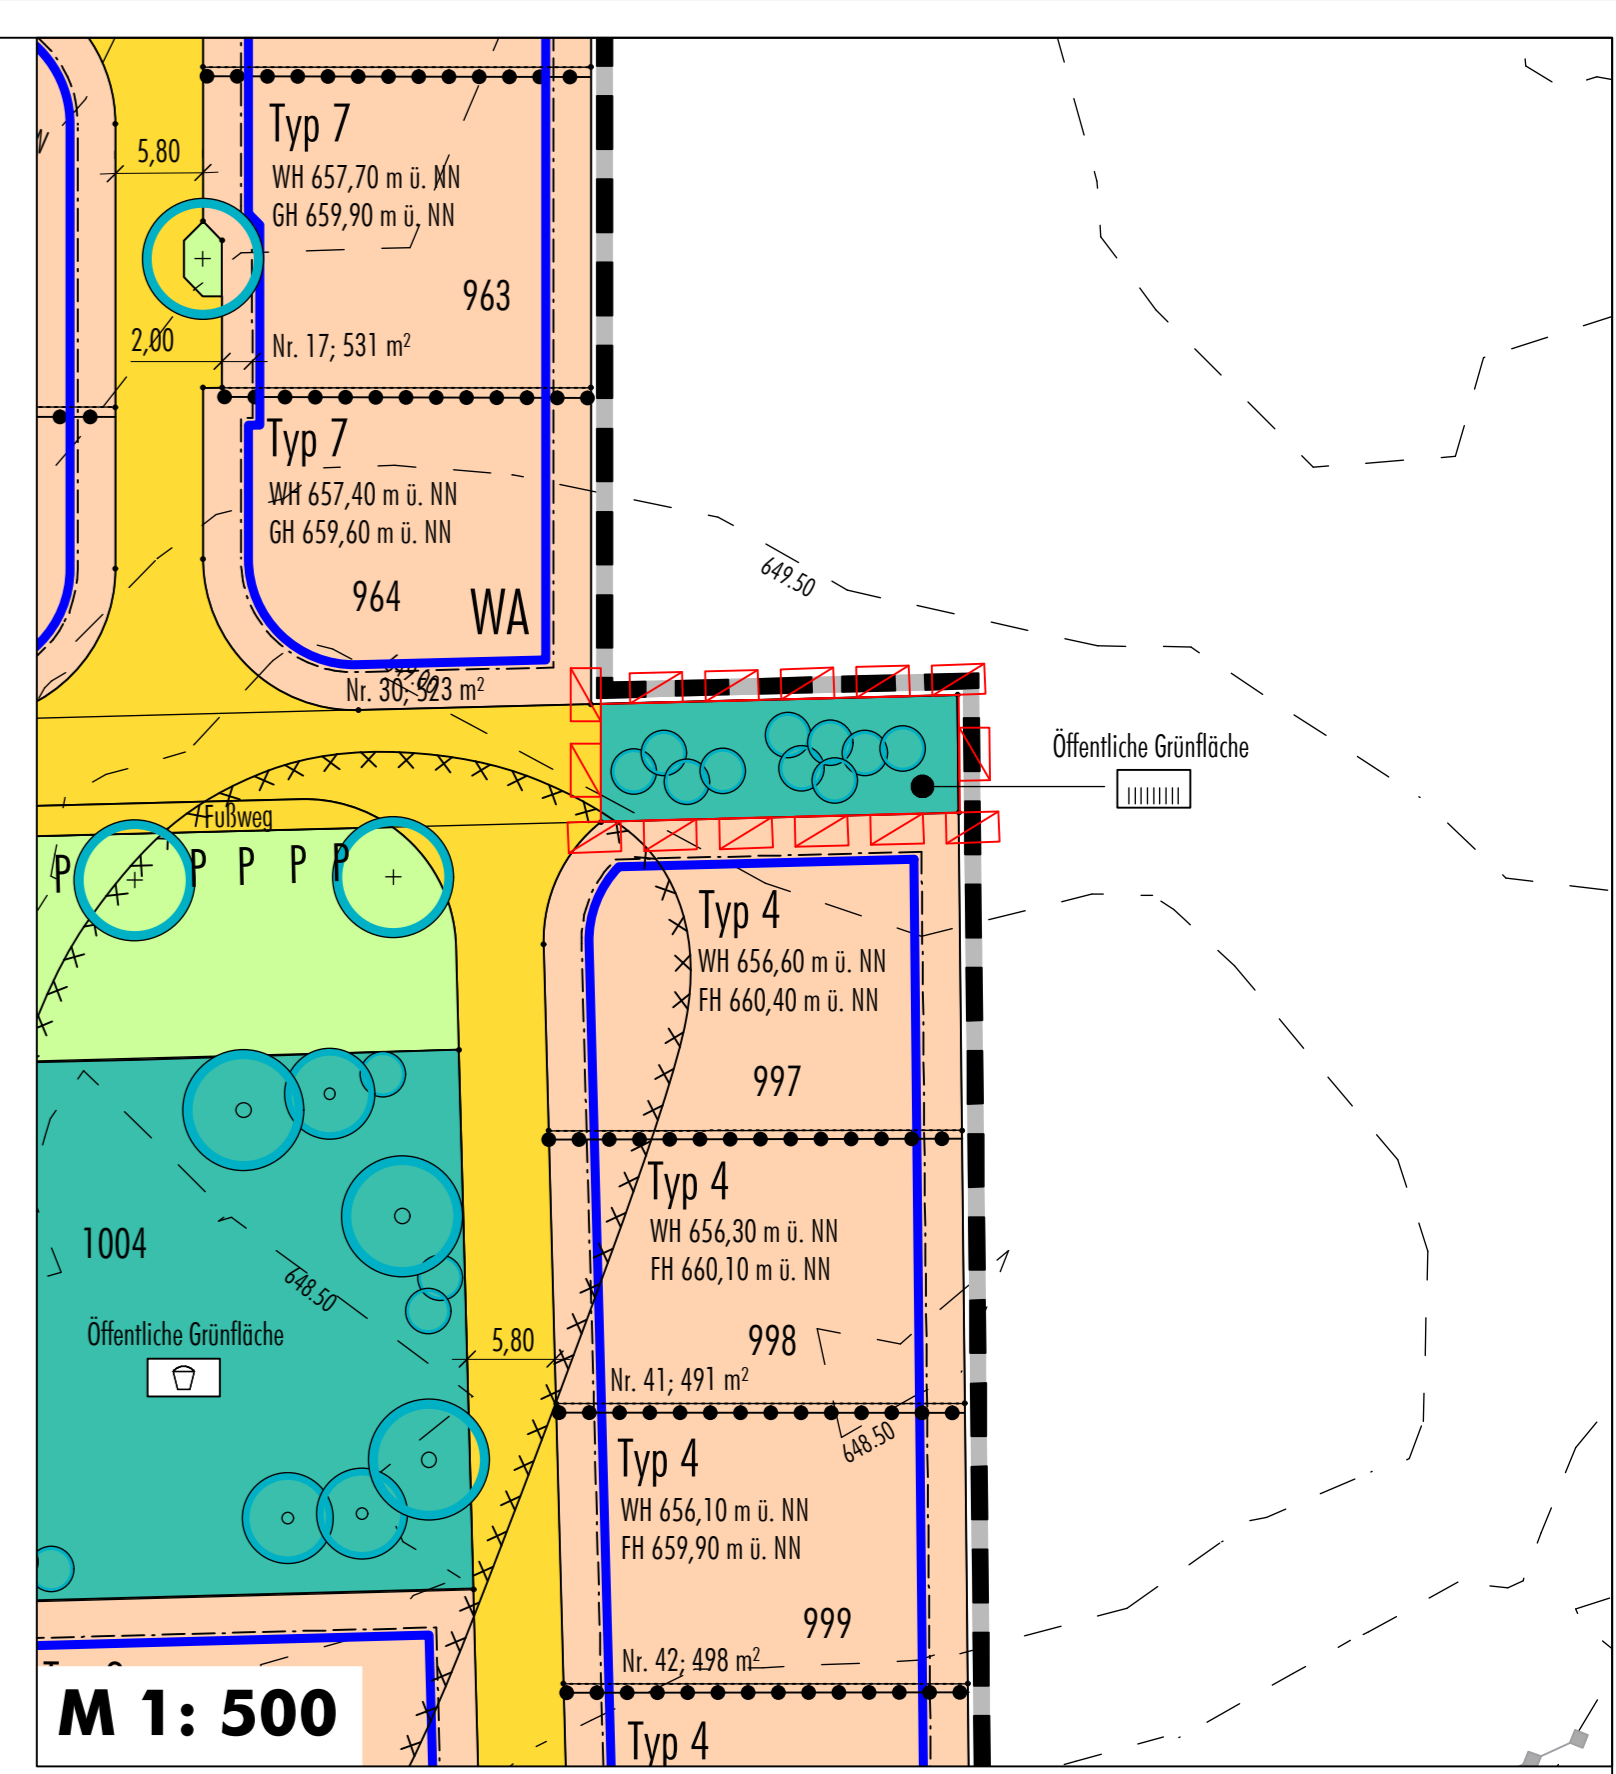

4. Änderung des Bebauungsplanes "Becherhalde BA II" (Fassung vom 01.03.2021, rechtsverbindlich seit 24.03.2021)

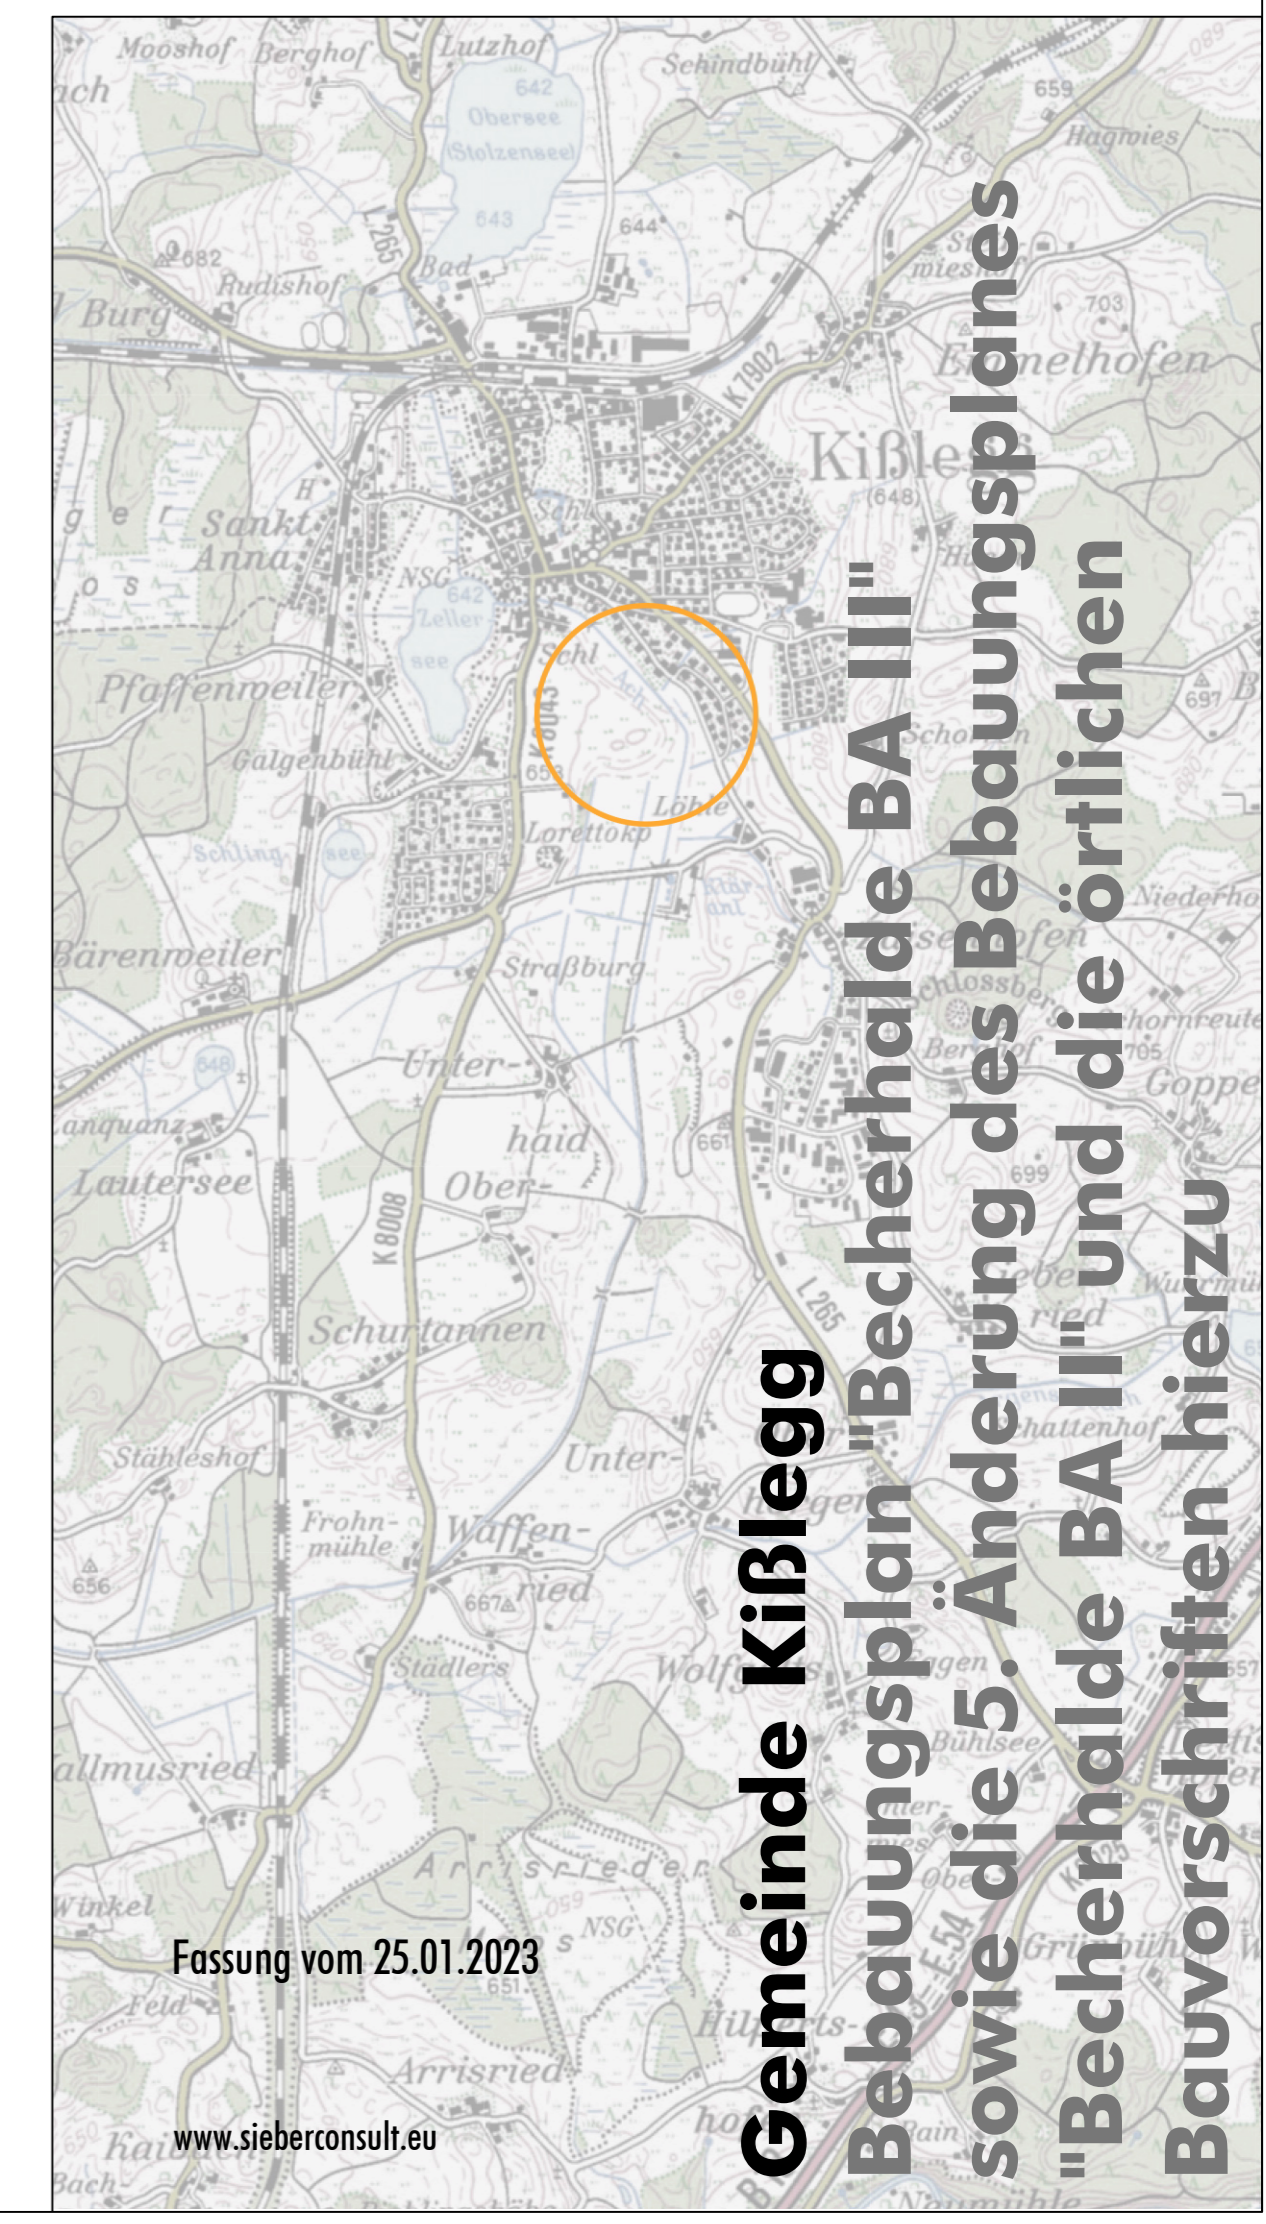

Gemeinde Kiblegg
Bebauungsplan "Becherhalde BA III"
sowie die 5. Änderung des Bebauungsplanes
"Becherhalde BA II" und die örtlichen
Bauvorschriften hierzu

Fassung vom 25.01.2023

www.sieberconsult.eu

M 1: 500

Bebauungsplan "Becherhalde BA III" sowie die 5. Änderung des Bebauungsplanes "Becherhalde BA II" und die örtlichen Bauvorschriften hierzu