
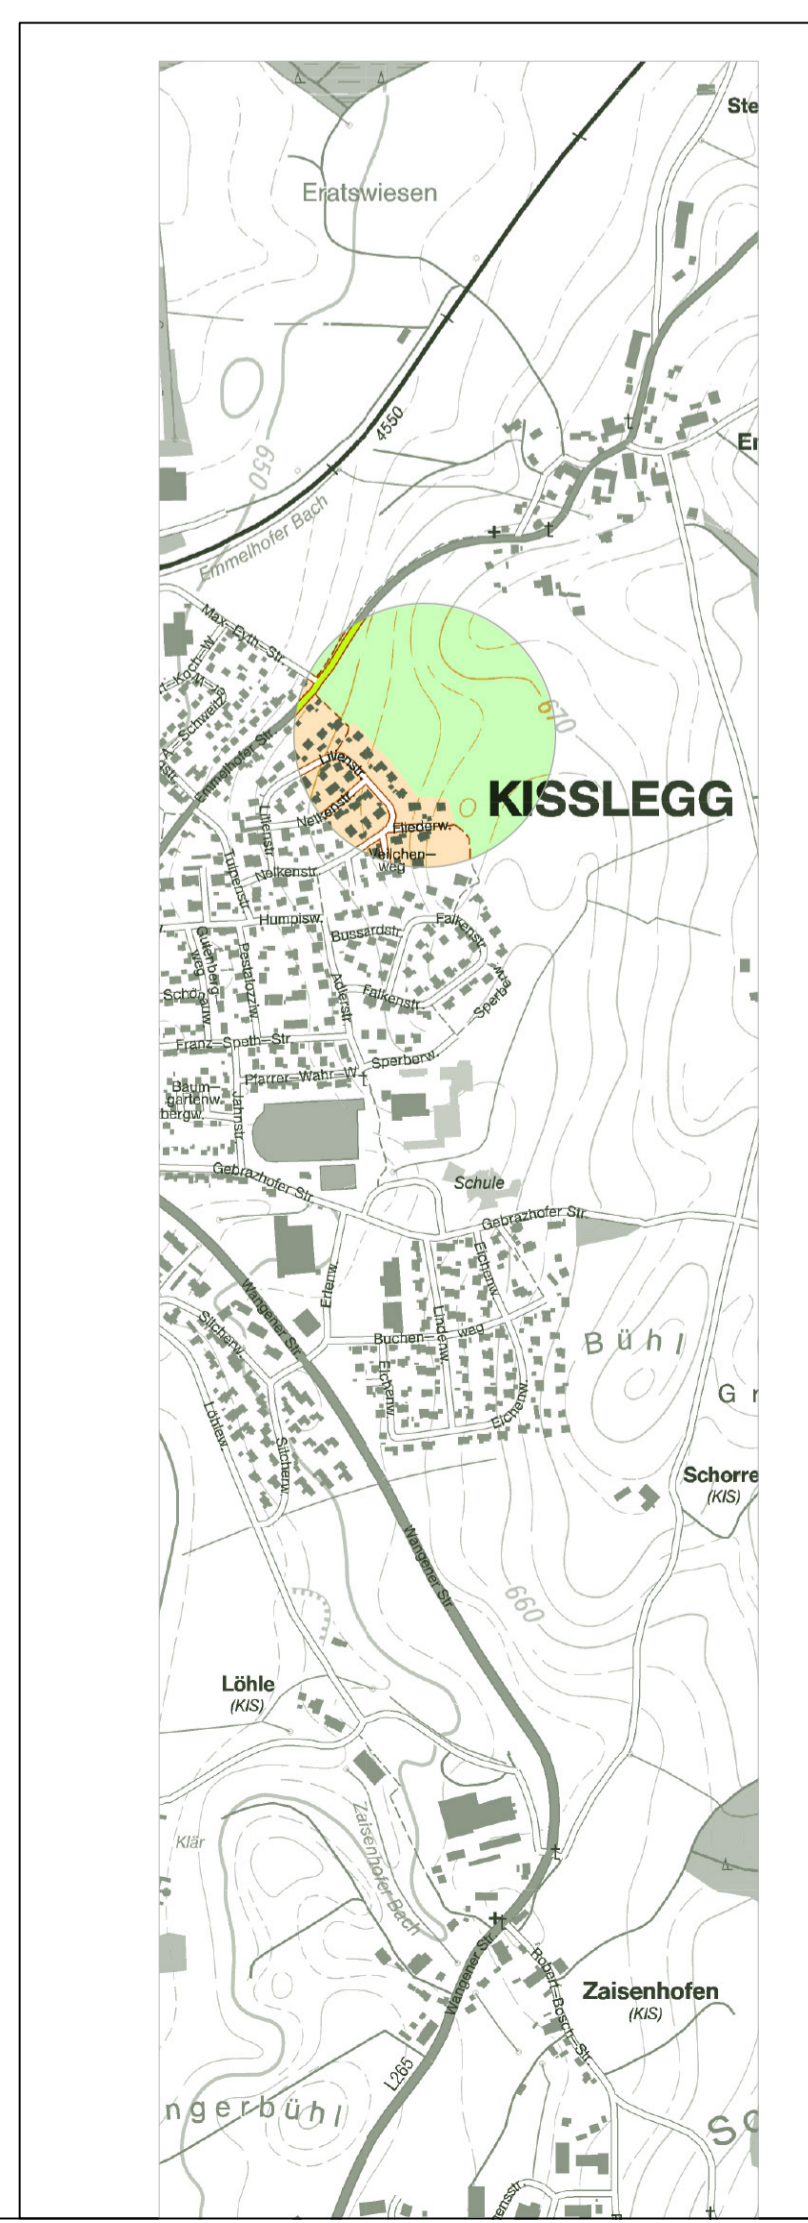


M 1: 500

| Flächeninhalt | Typ 1 | Typ 2 | Typ 3 | Typ 4 |
|---------------|-------------|-------------|-------------|-------------|
| GRZ | 0,35 | 0,35 | 0,35 | 0,35 |
| Z II | o | o | o | o |
| Flächeninhalt | SD/WD/PD/PP | SD/WD/PD/PP | SD/WD/PD/PP | SD/WD/PD/PP |

Tannenstock

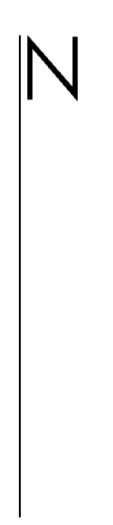

Fassung 25.11.2020
 Büro Sieber
 www.buersieber.de

Gemeinde Kisslegg
 Bebauungsplan "Tannenstock"
 und die örtlichen Bauvorschriften hierzu