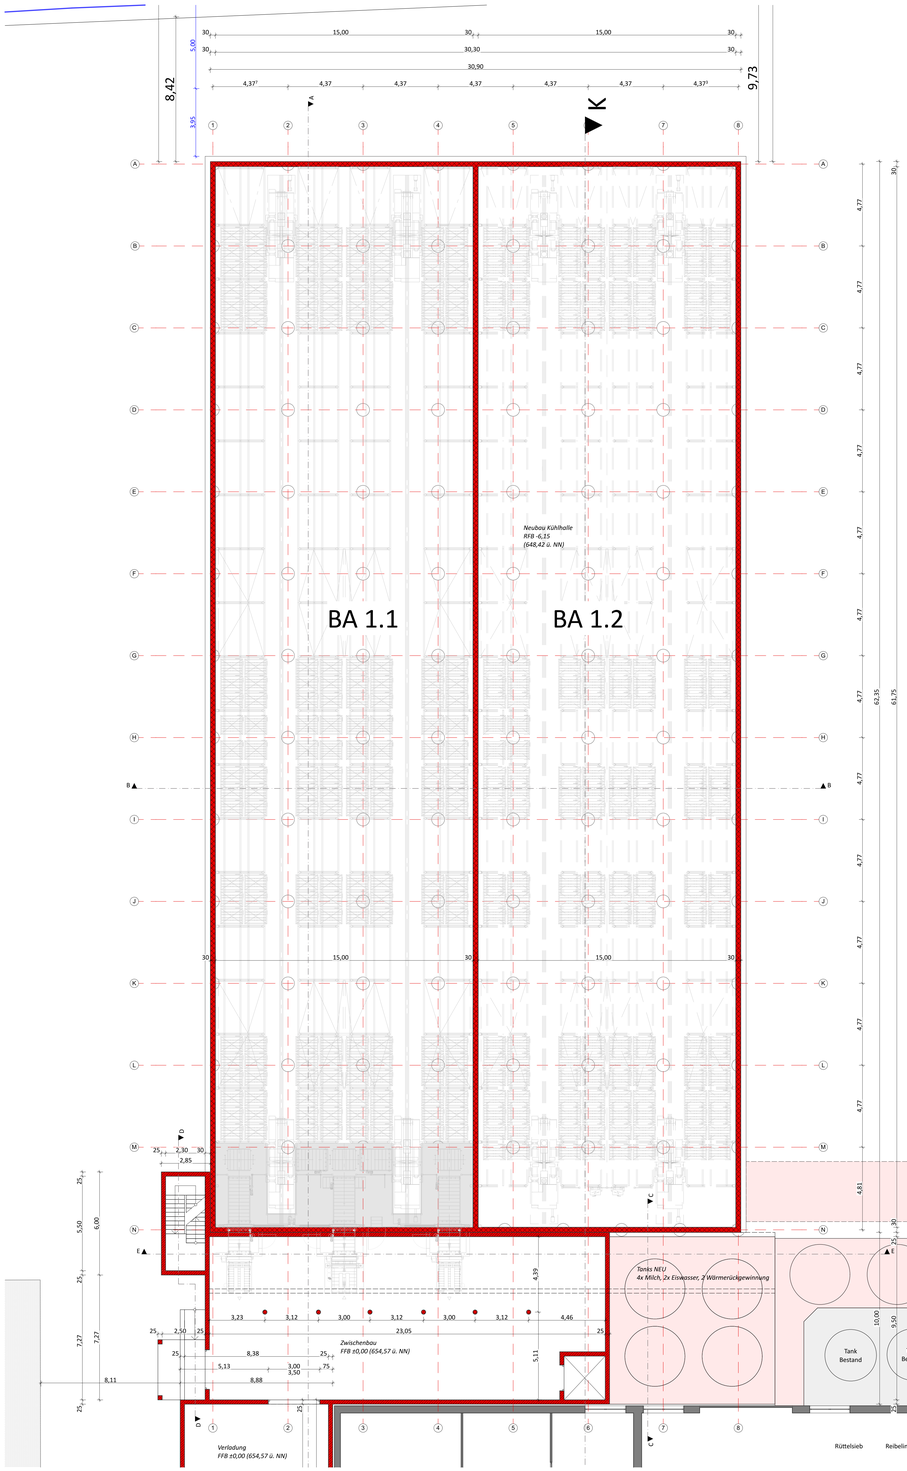

GRUNDRISS ERDGESCHOSS

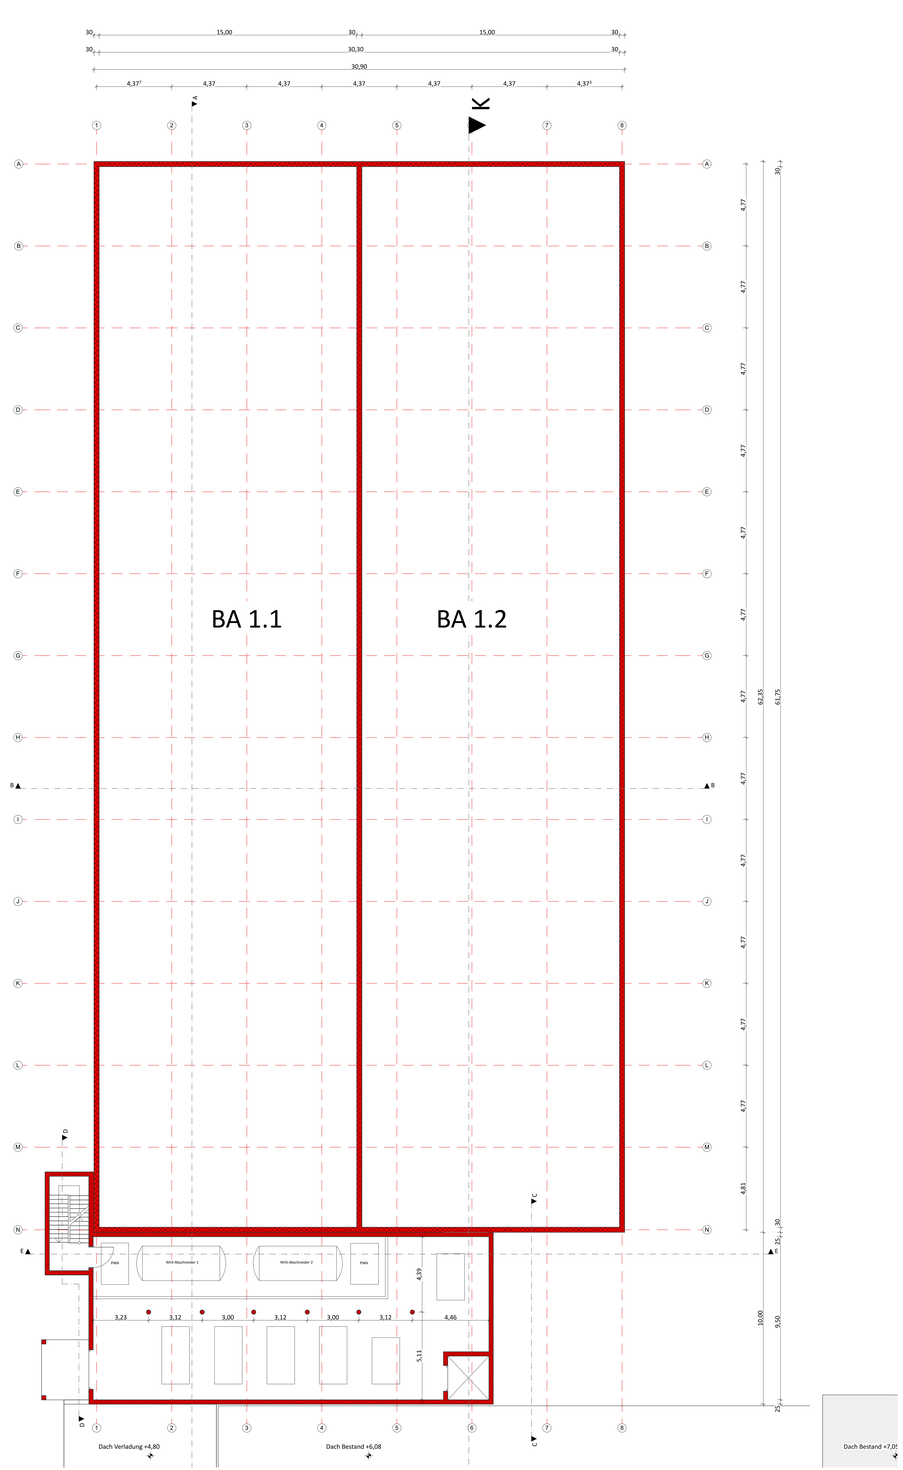

GRUNDRISS 1. OBERGESCHOSS

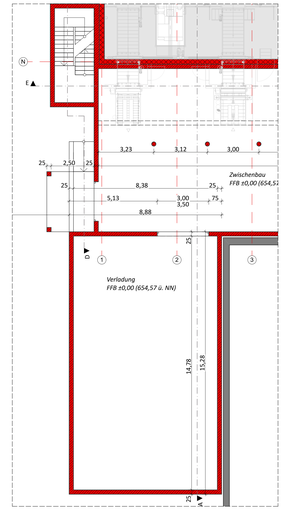

GRUNDRISS ERDGESCHOSS VERLADUNG

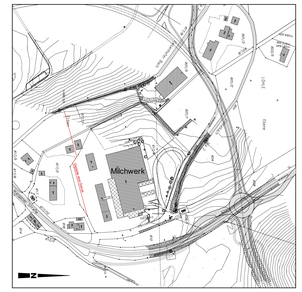

Lageplan M 1:2500

Vorhaben- und Erschließungsplan 02

Bauvorhaben:	Erweiterung / Neubau Kühllager Milchwerk Kisslegg Wangener Straße 42, 88353 Kisslegg Flur-Nr. 617/4 u. Teilgrund aus 617/3		
Bauherr:	Käsefreunde Kisslegg GmbH Wangener Straße 42 88353 Kisslegg		
Nachbarn:		Fl.Nr.:	Unterschrift:
Planung:	Architekt + Innenarchitekt Zertifizierter Sachverständiger für Immobilienbewertung ZIS Sprengnetter Zert (WG) **Helmut Rapp** Egg 95 1/5 88167 Röthenbach Tel.: 08384/8803-0 Fax: 08384/8803-1 www.architekt-rapp.de helmut.rapp@t-online.de		
Planbezeichnung:	Grundriss Erdgeschoss, 1. Obergeschoss		
	M 1:100		14.06.2019