


Typenschemablocken für die planungsrechtlichen Festsetzungen (PF) und die örtlichen Bauvorschriften (ÖBV)

| Typ 1 | Typ 2 | Typ 3 | Typ 4 | Typ 5 |
|---------------------------------------------------------------------|---------------------------------------------------------------------|---------------------------------------------------------------------|---------------------------------------------------------------------|---------------------------------------------------------------------|
| PF GRZ 0,55 Z III o | PF GRZ 0,40 Z III o | PF GRZ 0,30 FFZ 0,40-0,40 Z (II) o | PF GRZ 0,30 Z III o | PF GRZ 0,36 Z III o |
| ÖBV SB/PO/W/FO DN _{sp} 22-42 DN _{reg} 12-24 | ÖBV SB/PO/W/FO DN _{sp} 22-42 DN _{reg} 12-24 | ÖBV SB/PO/W/FO DN _{sp} 22-42 DN _{reg} 12-24 | ÖBV SB/PO/W/FO DN _{sp} 22-42 DN _{reg} 12-24 | ÖBV SB/PO/W/FO DN _{sp} 22-42 DN _{reg} 12-24 |

Zur weiteren Erläuterung dieser und weiterer Festsetzungen und Vorschriften - siehe Textteil

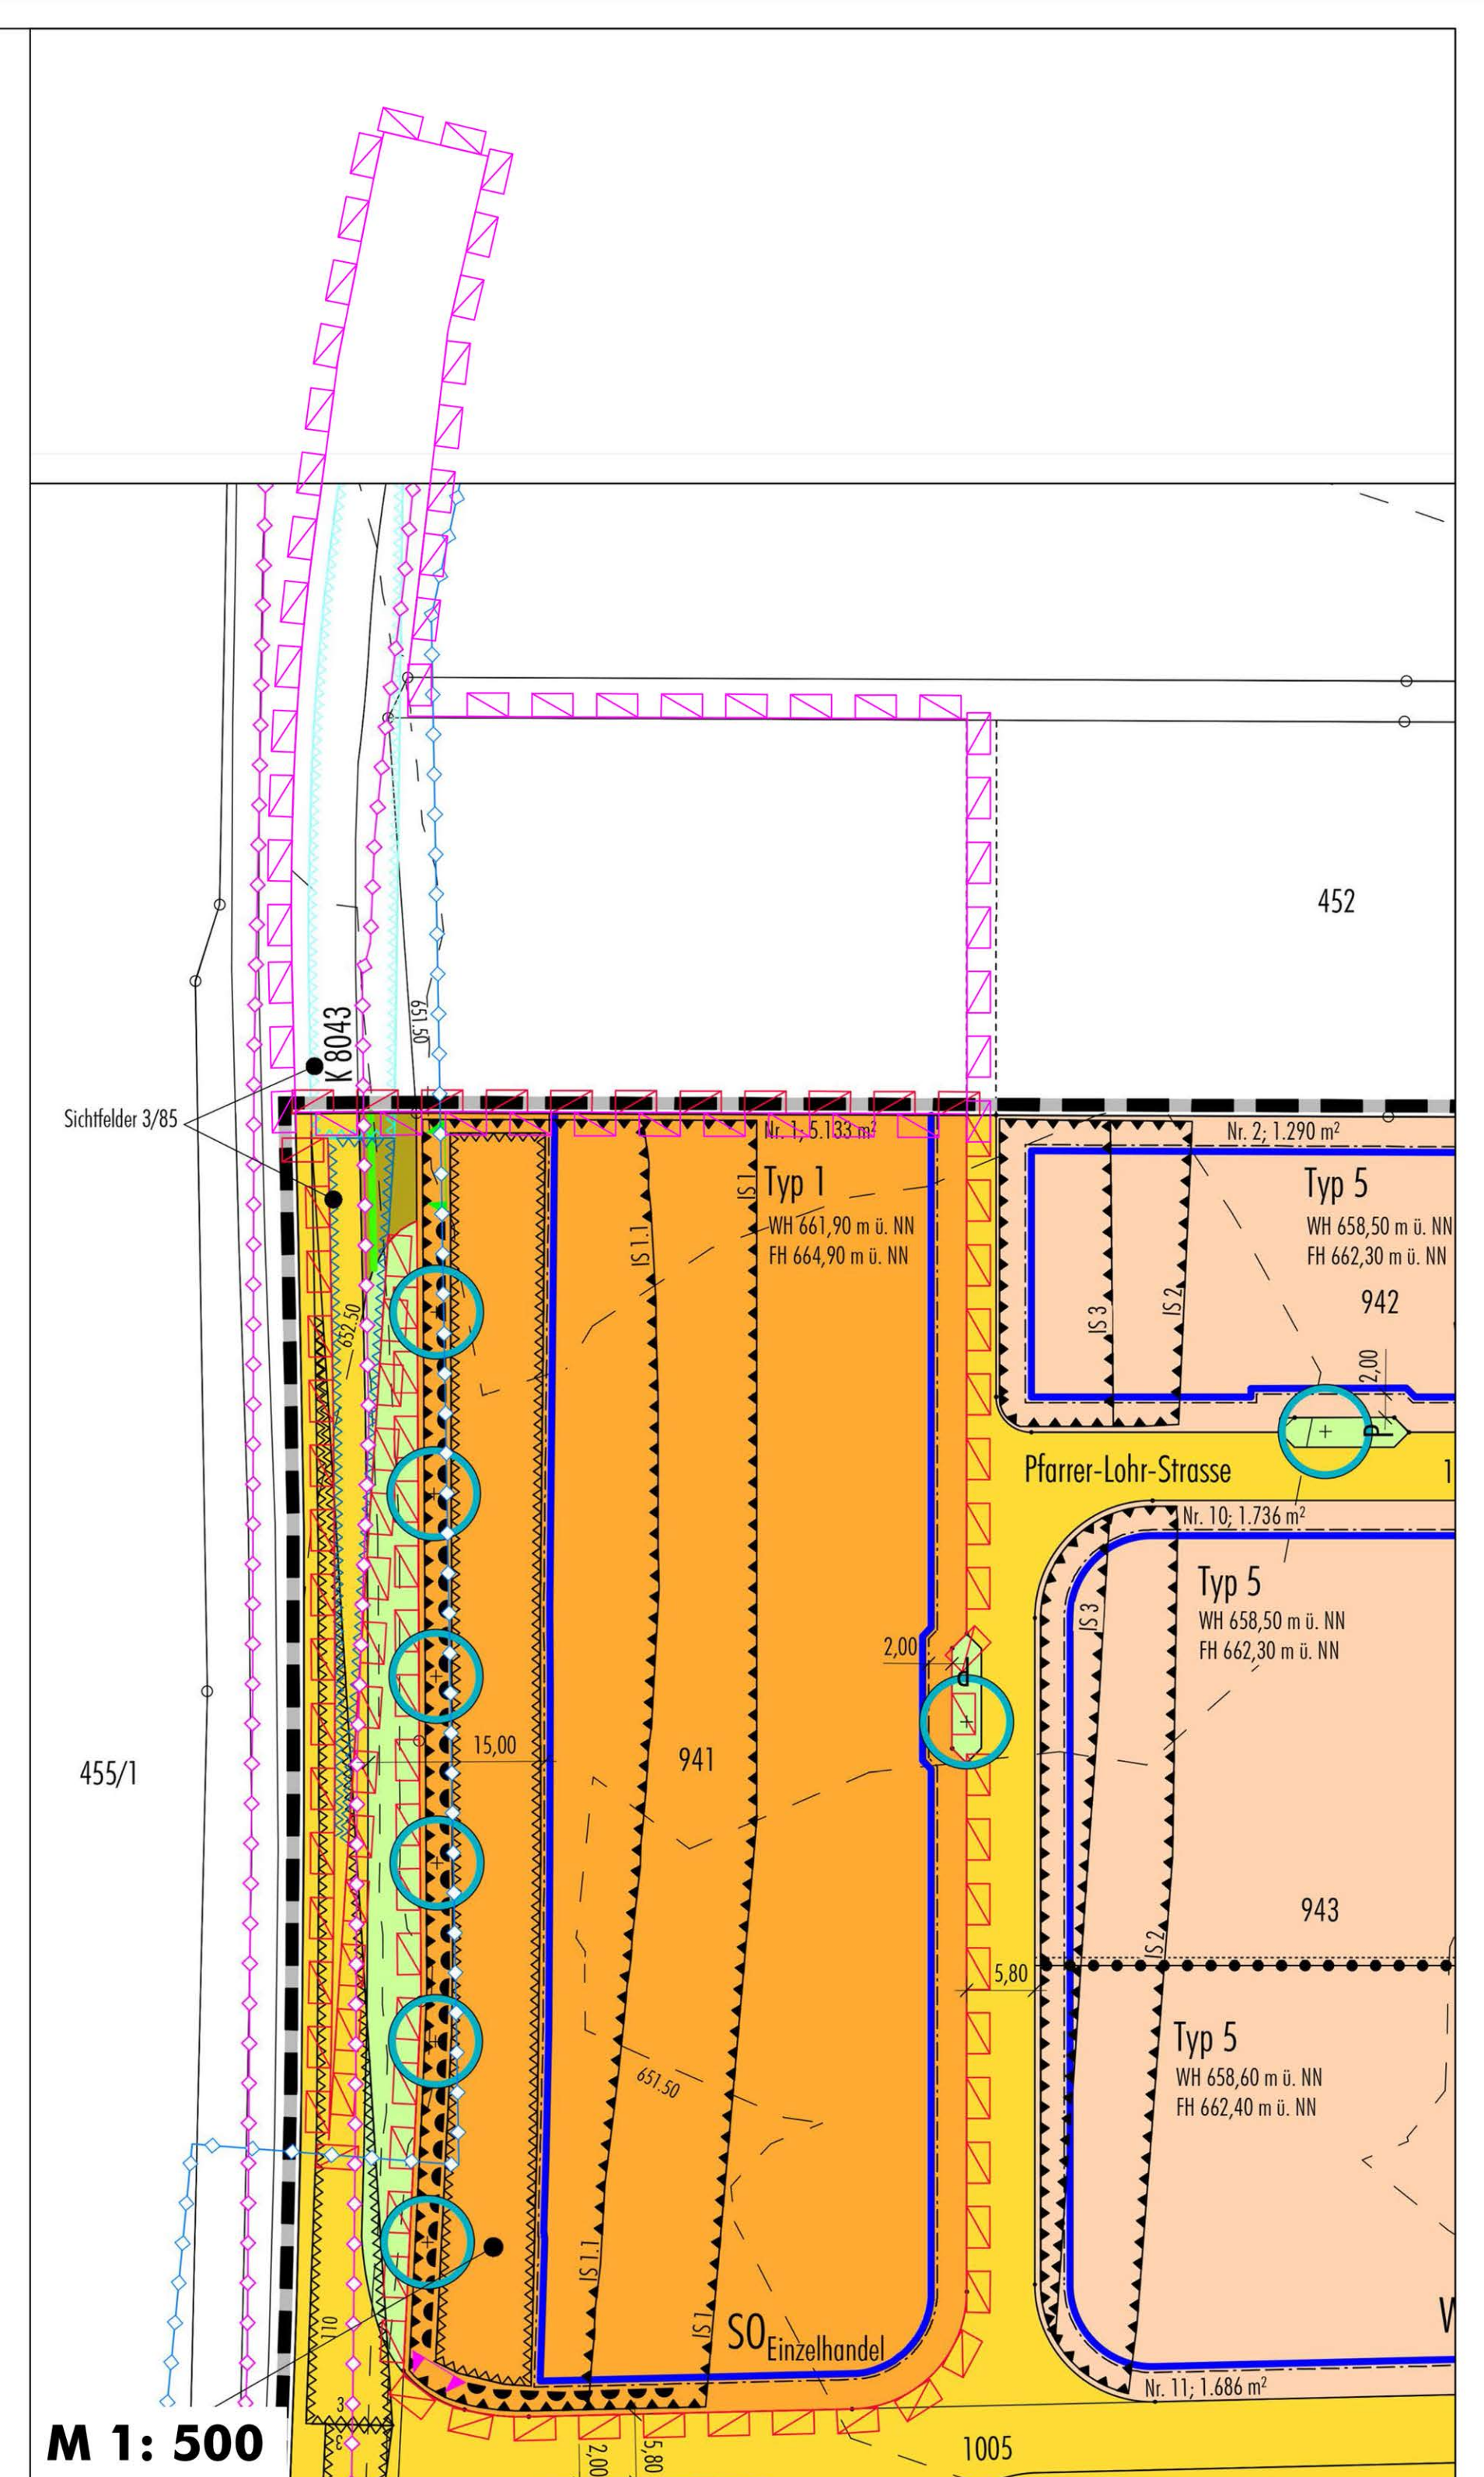

M 1: 500
2. Änderung des Bebauungsplanes "Becherhalde BA II" (Fassung vom 24.07.2019)

Gemeinde Kibitzlegg
Erweiterung des Bebauungsplanes "Becherhalde BA II" und die örtlichen Bauvorschriften hierzu

Fassung vom 15.04.2020
www.bueroesieger.de

M 1: 500
Erweiterung des Bebauungsplanes "Becherhalde BA II" und die örtlichen Bauvorschriften hierzu