


Naturschutzgebiet
"Zeller See" (Nr. 4.239)

Biotop "Ufer der Wolfegger Ach"
(Nr. 182254365514)

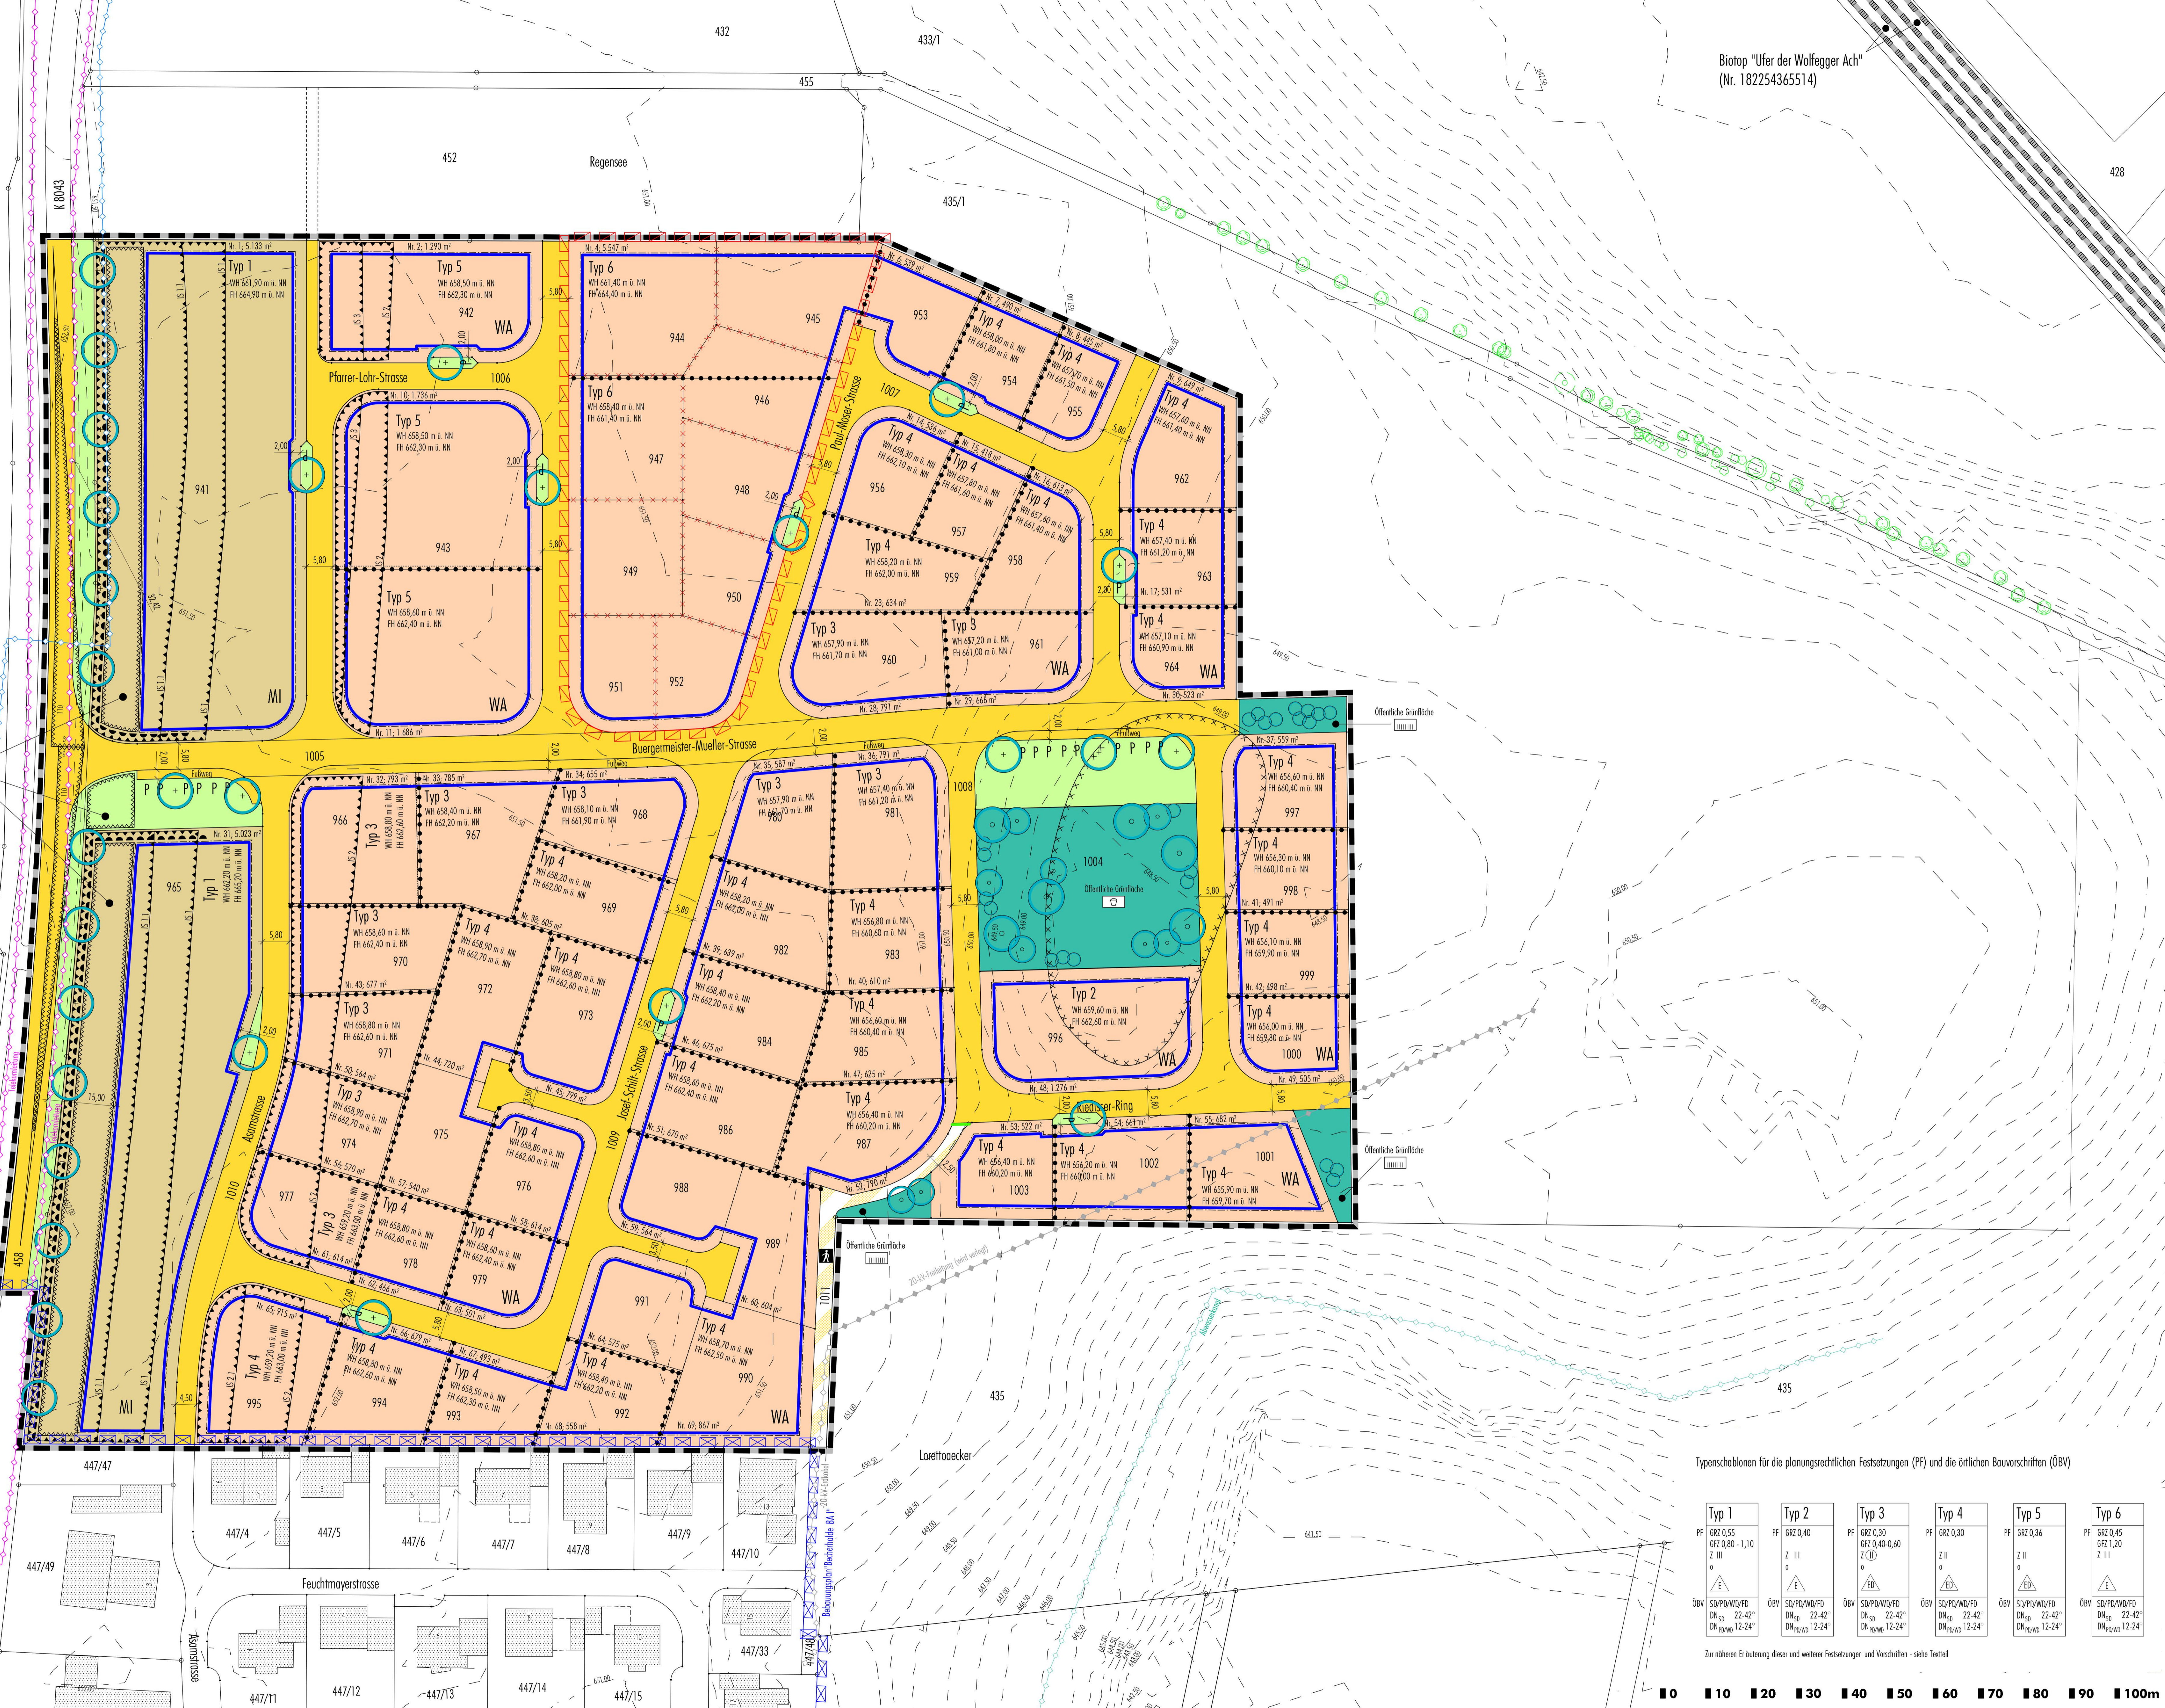


Länge

keine baul. Anlagen

455/2

Galgenbühl

931/26
931/29

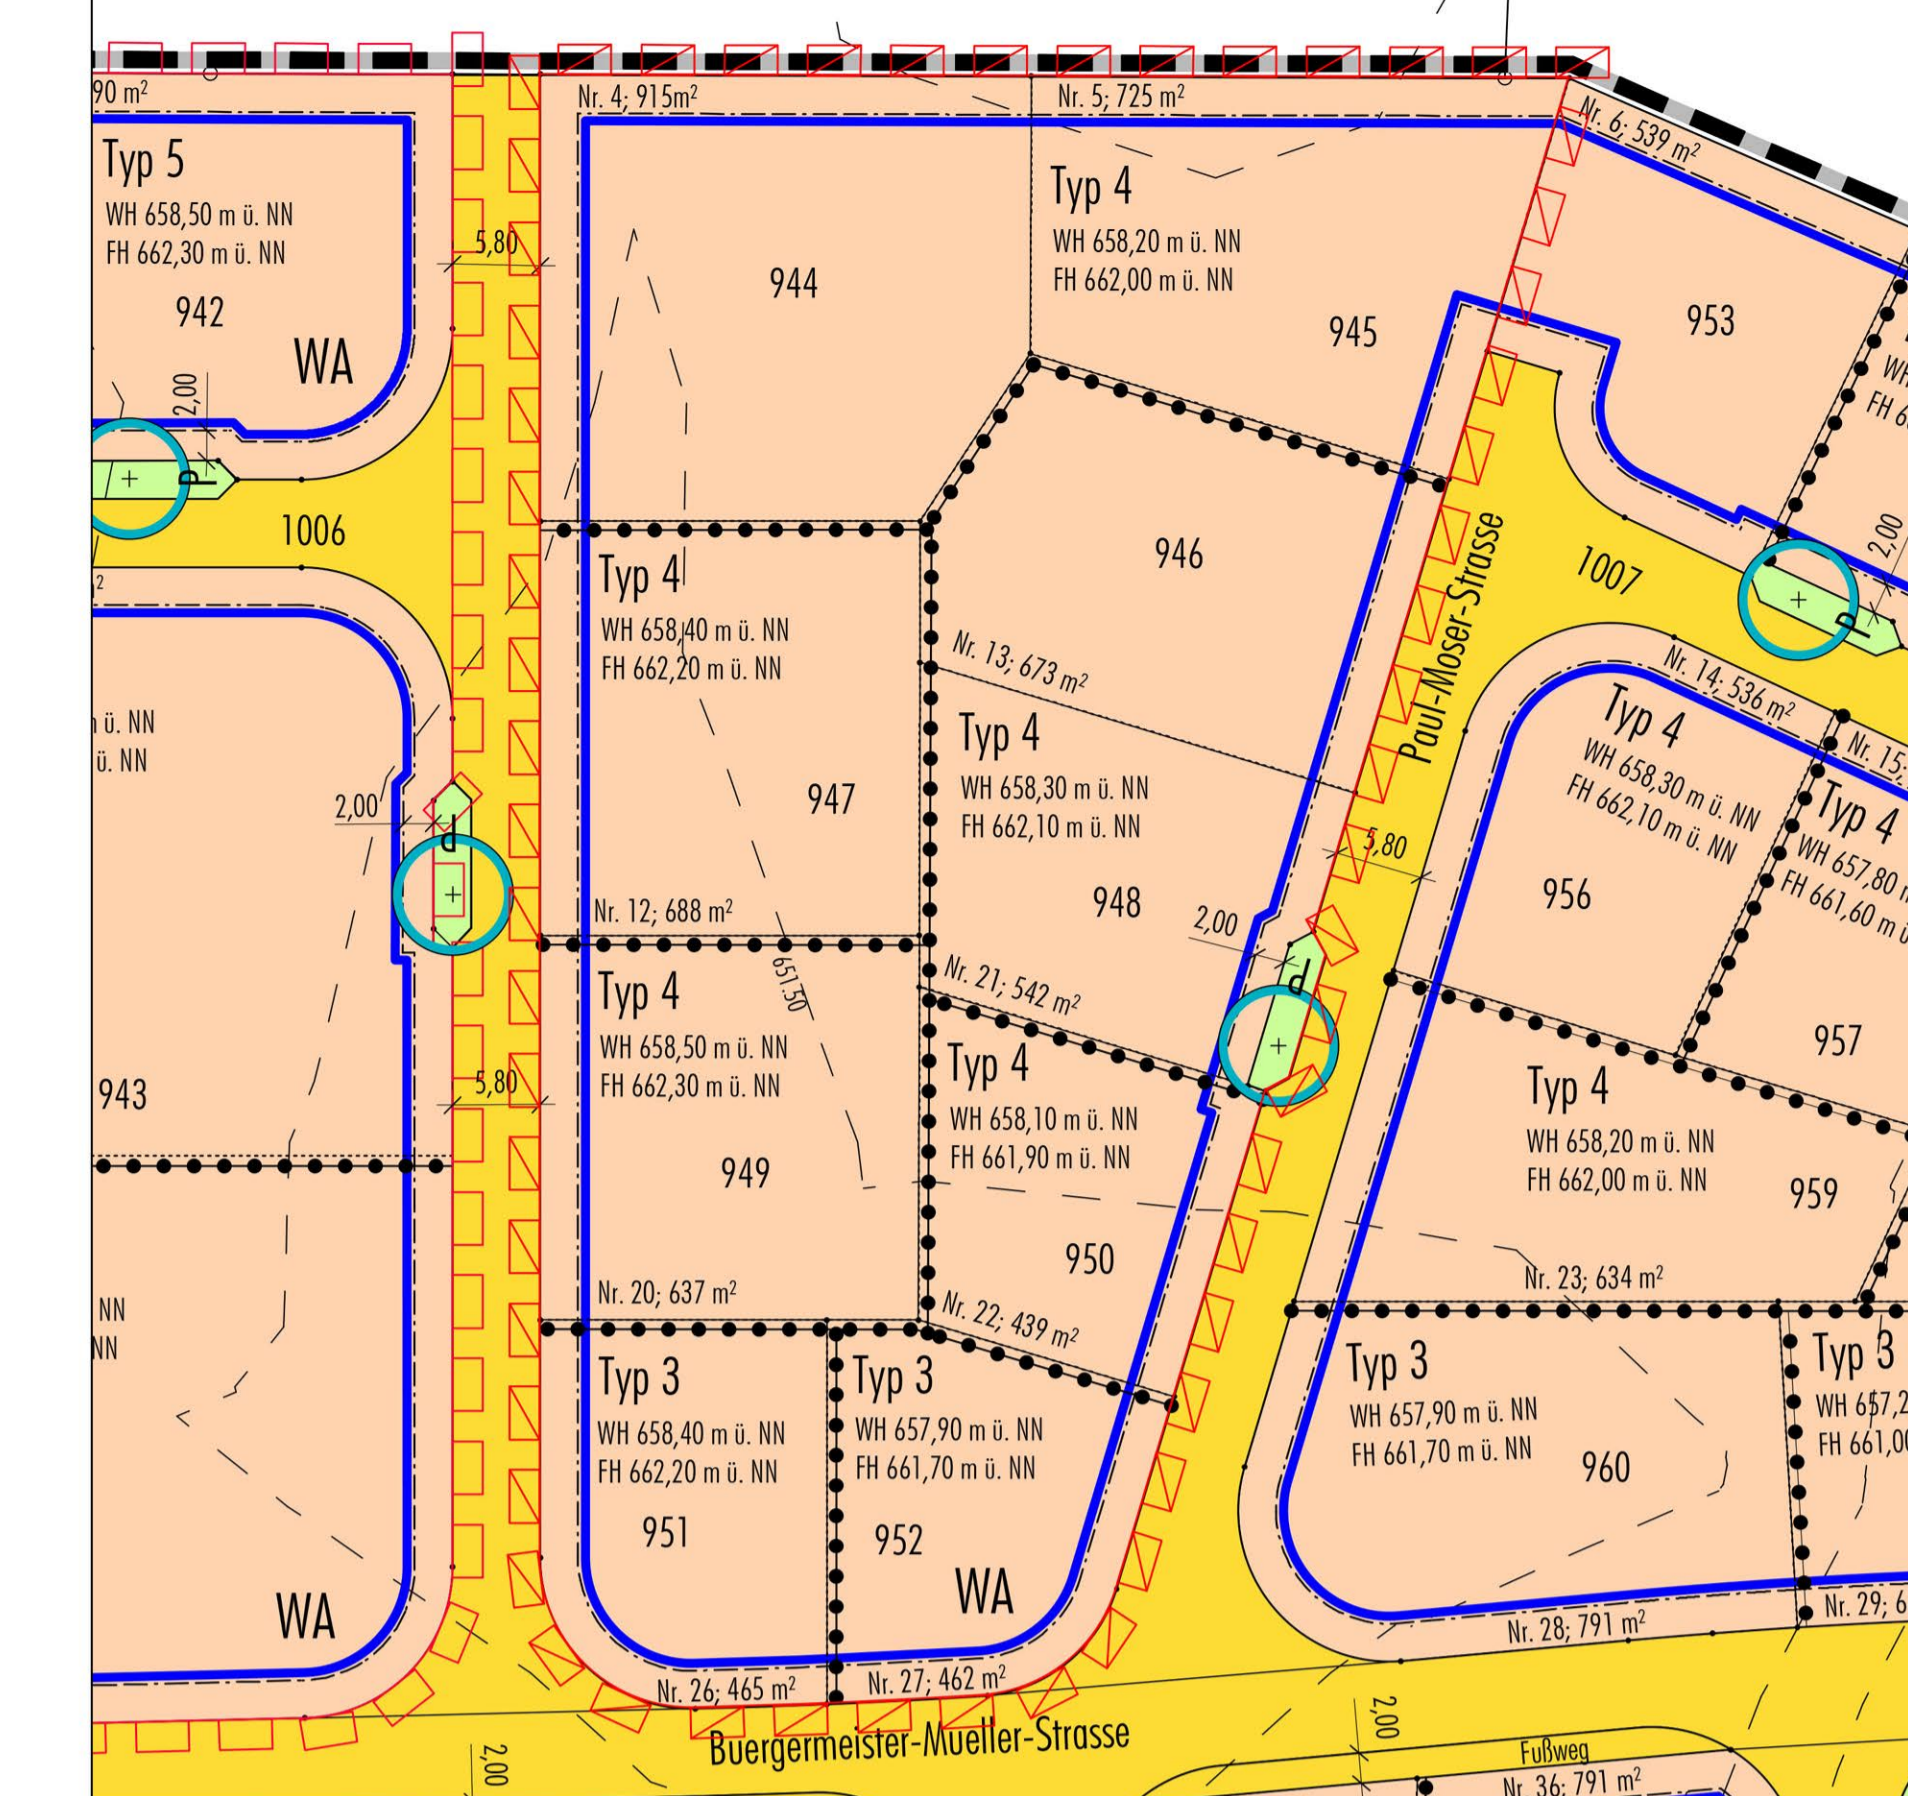

M 1: 500
1. Änderung des Bebauungsplanes "Becherhalde BA II"
 (Fassung vom 24.04.2017)

Typenschemata für die planungsrechtlichen Festsetzungen (PF) und die örtlichen Bauvorschriften (ÖBV)

Typ 1	Typ 2	Typ 3	Typ 4	Typ 5	Typ 6
PF GRZ 0,55 GFZ 0,80 - 1,10 Z III	PF GRZ 0,40 Z III	PF GRZ 0,30 GFZ 0,40-0,60 Z III	PF GRZ 0,30 Z III	PF GRZ 0,36 Z III	PF GRZ 0,45 GFZ 1,20 Z III
ÖBV SO/PE/W/ÖFD DM ₁₀ 22-42° DM ₁₀₀ 12-24°	ÖBV SO/PE/W/ÖFD DM ₁₀ 22-42° DM ₁₀₀ 12-24°	ÖBV SO/PE/W/ÖFD DM ₁₀ 22-42° DM ₁₀₀ 12-24°	ÖBV SO/PE/W/ÖFD DM ₁₀ 22-42° DM ₁₀₀ 12-24°	ÖBV SO/PE/W/ÖFD DM ₁₀ 22-42° DM ₁₀₀ 12-24°	ÖBV SO/PE/W/ÖFD DM ₁₀ 22-42° DM ₁₀₀ 12-24°

Zur näheren Erläuterung dieser und weiterer Festsetzungen und Vorschriften - siehe Textteil



M 1: 500

3. Änderung des Bebauungsplanes "Becherhalde BA II" und die örtlichen Bauvorschriften hierzu

Entwurf
 Gemeinde Kiblegg
 3. Änderung des Bebauungsplanes "Becherhalde BA II" und die örtlichen Bauvorschriften hierzu
 Fassung vom 30.07.2020
 www.buerosteiber.de