


Naturschutzgebiet  
"Zeller See" (Nr. 4.239)

Biotop "Ufer der Wolfegger Ach"  
(Nr. 182254365514)

Länge

keine baubl.  
Anlagen

Galgenbühl

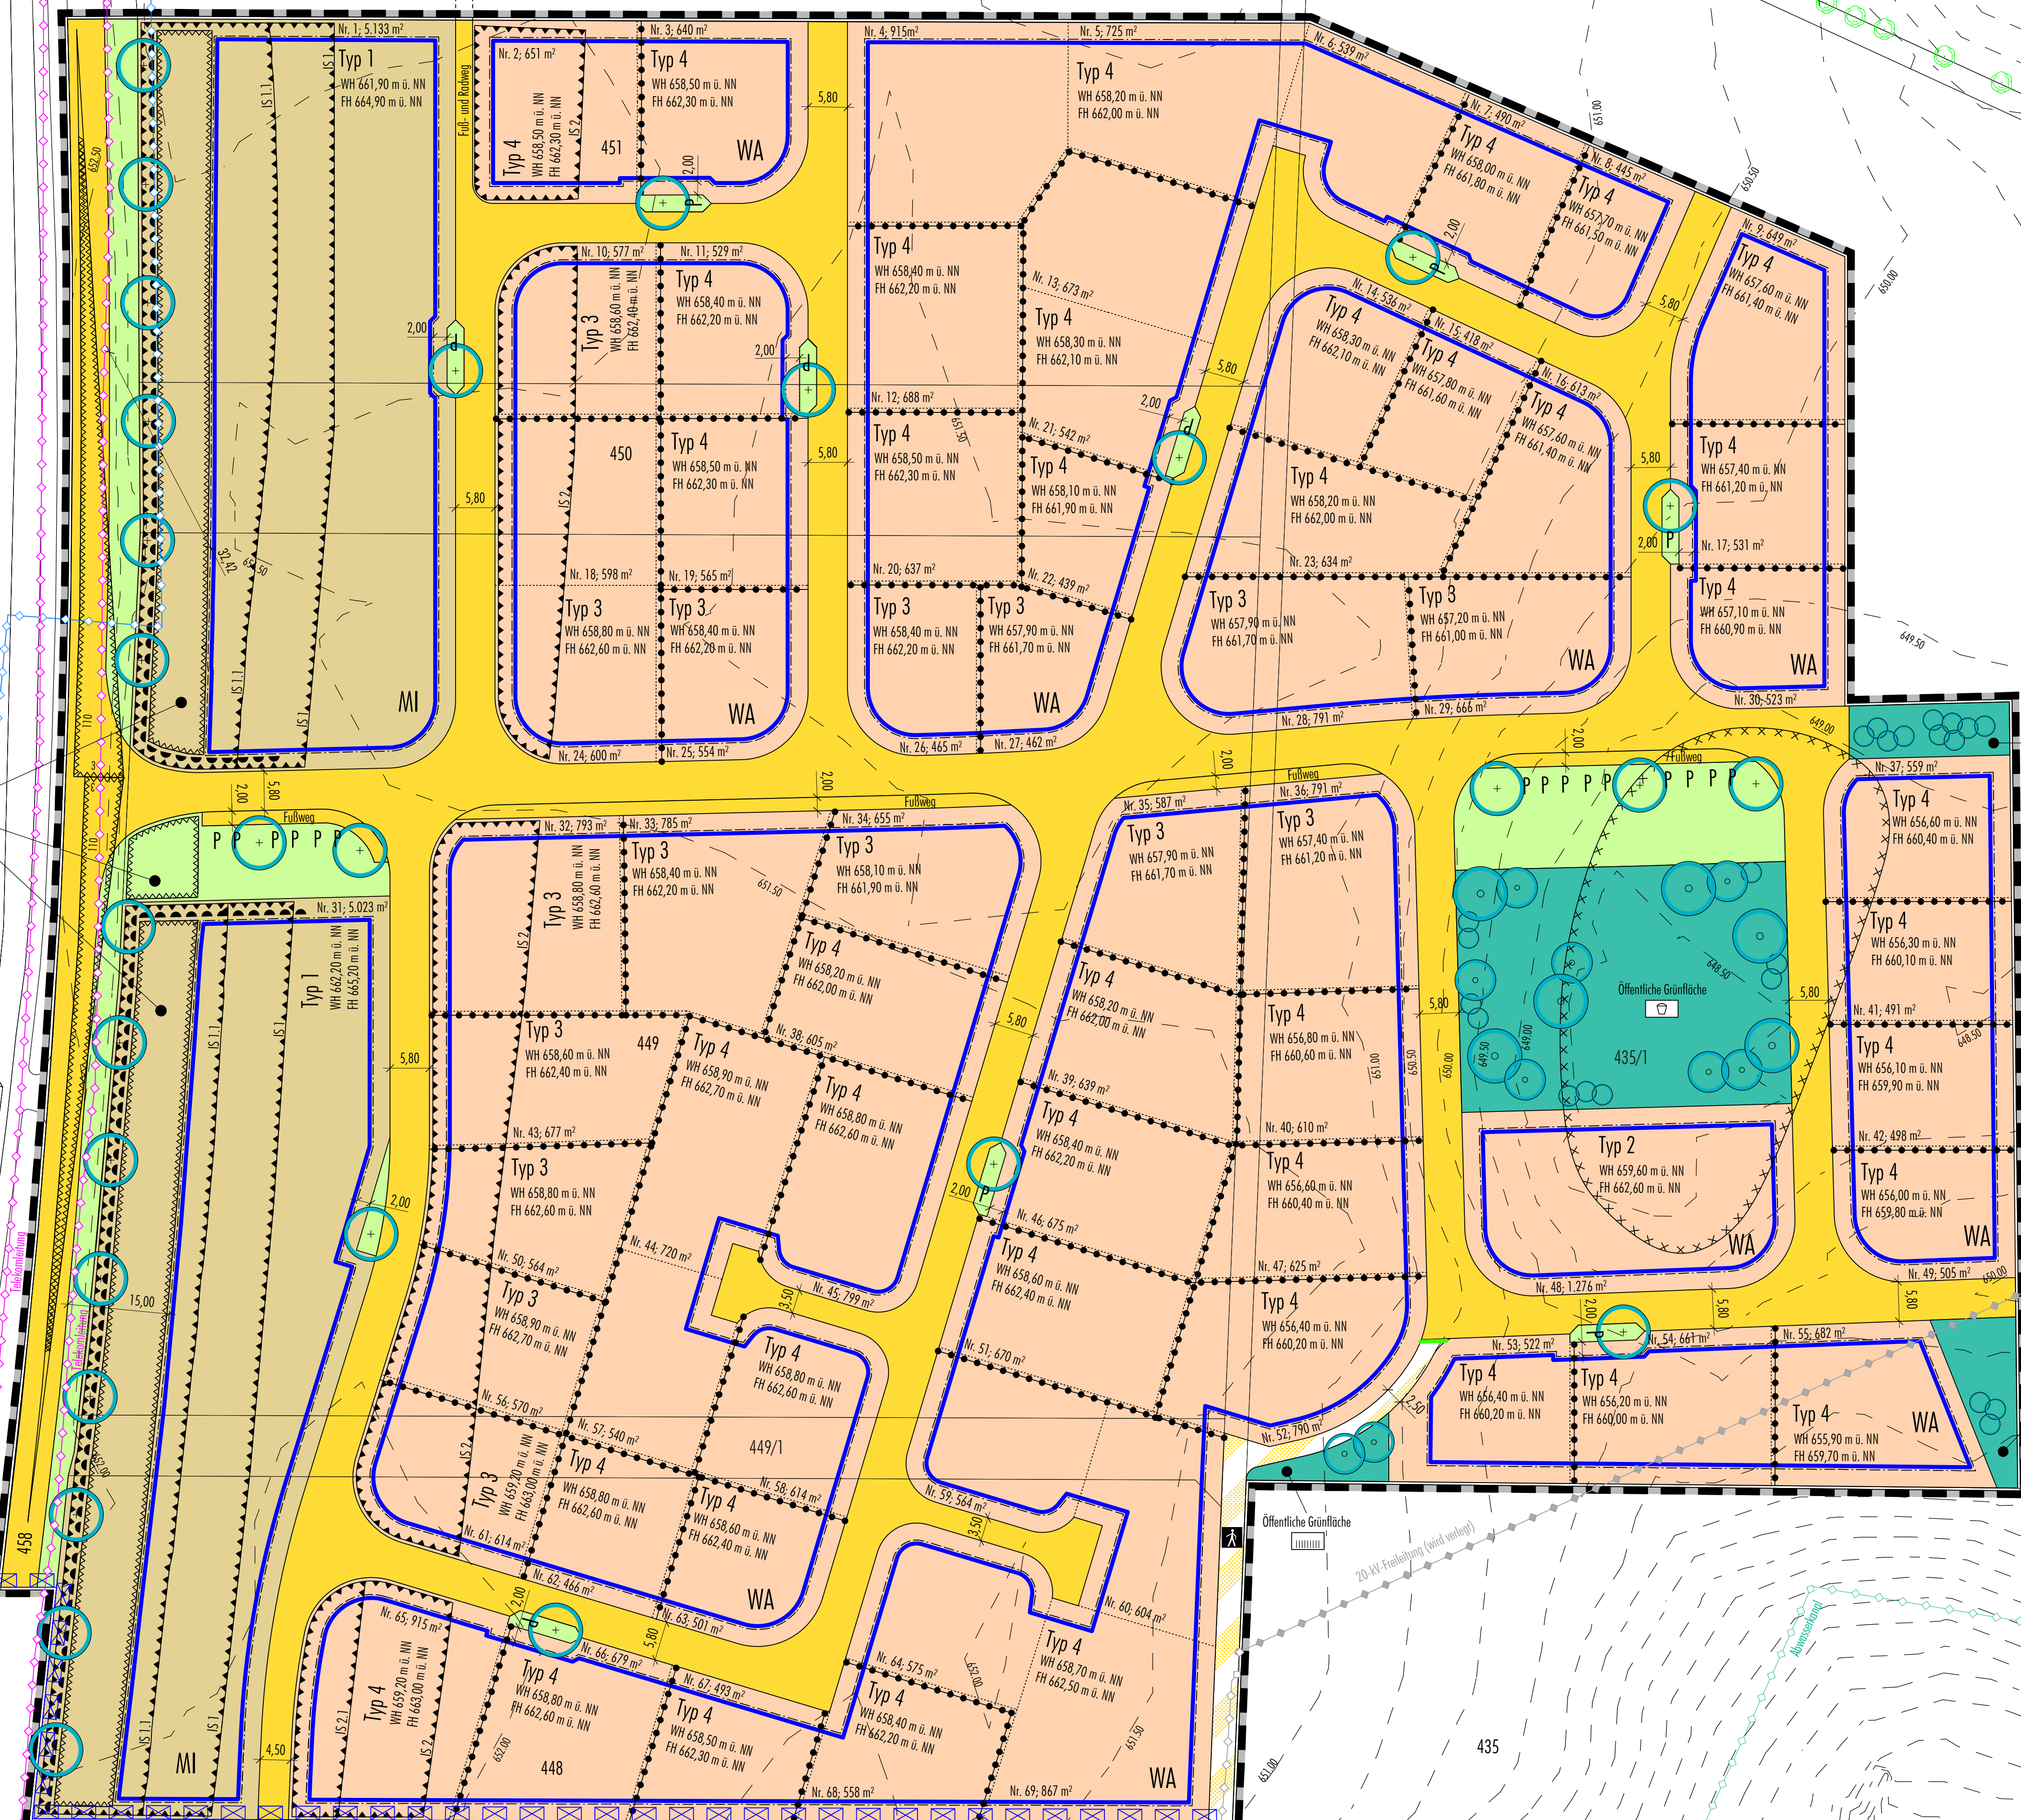

Typenschemen für die planungsrechtlichen Festsetzungen (PF) und die örtlichen Bauvorschriften (ÖBV)

| Typ 1  | Typ 2  | Typ 3  | Typ 4  |
|--|--|--|--|
| PF GRZ 0,55<br>GFZ 0,80 - 1,10<br>Z III<br>o                             | PF GRZ 0,40<br>Z III<br>o  | PF SP/PD/WB/FB<br>DN <sub>sp</sub> 22-42°<br>DN <sub>WB/FB</sub> 12-24°  | PF GRZ 0,30<br>GFZ 0,40-0,60<br>Z III<br>o                               |
| ÖBV SO/PD/WB/FB<br>DN <sub>sp</sub> 22-42°<br>DN <sub>WB/FB</sub> 12-24° | ÖBV SO/PD/WB/FB<br>DN <sub>sp</sub> 22-42°<br>DN <sub>WB/FB</sub> 12-24° | ÖBV SO/PD/WB/FB<br>DN <sub>sp</sub> 22-42°<br>DN <sub>WB/FB</sub> 12-24° | ÖBV SO/PD/WB/FB<br>DN <sub>sp</sub> 22-42°<br>DN <sub>WB/FB</sub> 12-24° |

Zur näheren Erläuterung dieser und weiterer Festsetzungen und Vorschriften - siehe Textteil

**Entwurf**

Gemeinde Kiblegg  
Bebauungsplan "Becherhalde BA II"  
und die örtlichen Bauvorschriften hierzu

Fassung vom 30.10.2015

www.buerosieber.de

M 1: 500

0 10 20 30 40 50 60 70 80 90 100m